


MAPA ZASADNICZA mapa nie może służyć dla celów projektowych

Miejscowość: MILEWO
 Jednostka ewidencyjna identyfikator: 142011_2
 Jednostka ewidencyjna nazwa: SOCHOCIN
 Obręb ewidencyjny identyfikator: 142011_2.0017
 Obręb ewidencyjny nazwa: MILEWO
 Działka ewidencyjna nr: 306/3
 GG.6642.1604.2019
 skala 1:1000
 Ukl. współrzędnych 2000 pas 7
 Ukl. wysokości 'Kronstadt 86'
 Punkty załamania granic oznaczone symbolem X pochodzą z wektoryzacji mapy ewidencyjnej w skali 1:5000, który nie spełnia wymagań dokładnościowych przewidzianych w Rozporządzeniu Ministra Rozwoju Regionalnego i Budownictwa z dnia 29 marca 2001r. w sprawie ewidencji gruntów i budynków.
 Sporządziła: Anna Art

Poświadczam się zgodność niniejszej kopii z treścią materiału państwowego zasobu geodezyjnego i kartograficznego	
Orgán opracowania	Starosta Płoński ul. Piłsudskiego 39 09-100 Płońsk
Nazwa materiału zasobu	mapa katastralna
Identyfikator ewidencyjny materiału zasobu	P.142011_2.0017.1913
Data wykonania kopii zasobu	27.09.2019
Imię, nazwisko i podpis osoby reprezentującej organ	Maz. Jacek...

Maciej W. Wójcik
 GEODETA POWIATOWY

WYRYS
 ZE STUDIUM UWARUNKOWAŃ I KIERUNKÓW ZAGOSPODAROWANIA PRZESTRZENNEGO GMINY SOCHOCIN
 (Uchwała nr VII/56/2019 z dnia 25 kwietnia 2019 roku)

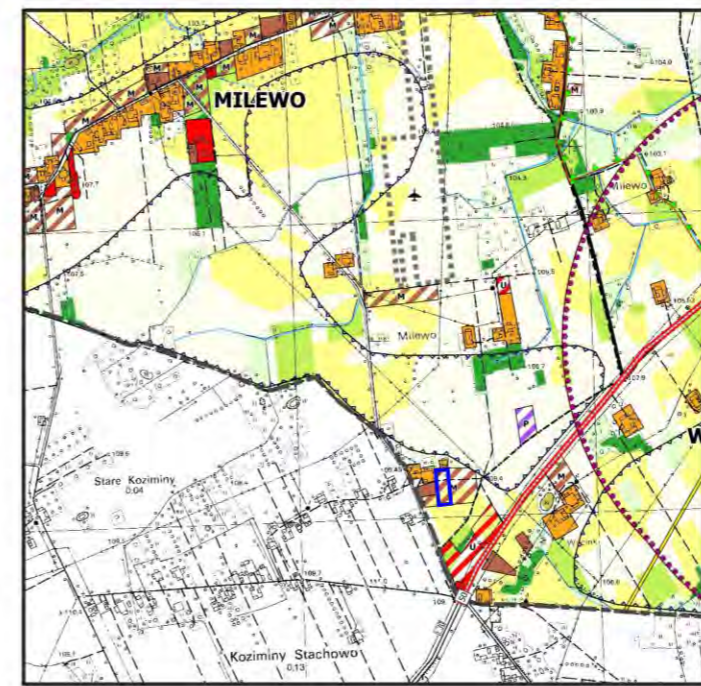

- granica terenu objętego planem

OZNACZENIA

- granicz zmiany studium - granica administracyjna gminy Sochocin
- granicz obrębu geodezyjnego
- Tereny istniejącej zabudowy**
 - zagrodowej
 - terenów zwartej zabudowy mieszkaniowo-usługowej
 - usługowej
 - terenów zabudowy przemysłowo-skladowej i infrastruktury technicznej
 - rekreacji indywidualnej
- Tereny preferowane pod**
 - zabudowę mieszkaniowo-usługową i rekreacji indywidualnej
 - zabudowę usługową
 - zabudowę produkcyjno-usługową
 - zieleni parkowej
- Tereny zieleni i woid**
 - lasy i zadrzewienia
 - bagienne użytki zielone i nieużytki
 - tereny zalesień
 - teren ogólnego dzialkowicz
 - teren wód otwartych
 - cmentarz czynny
- Obszary i obiekty ochrony środowiska przyrodniczego**
 - obszar chronionego krajobrazu
 - bagienne użytki zielone i nieużytki
 - użytek ekologiczny
 - pomniki przyrody ożywionej (pojedyncze drzewa, grupy drzew)
 - strefa ograniczeń w zabudowie - 50m od obszarów wodnych
 - korytarz ekologiczny dający wpływ o znaczeniu krajowym
 - o.o.o lokalny korytarz ekologiczny
 - obszar wymagający ochrony wód
 - obszar działy mających na celu ograniczenie odpływu azotu
 - terenowiska
 - zakazowane zbiorniki wodne na rzecze Wkrze
 - obszary szczególnego zagrożenia powodzią
 - średnie prawdopodobieństwo wystąpienia powodzi (raz na 100 lat)
 - wysokie prawdopodobieństwo wystąpienia powodzi (raz na 10 lat)
- Tereny użytkowane rolniczo**
 - grunty orne o korzystnych warunkach do produkcji rolnej
 - użytki zielone o korzystnych warunkach do produkcji rolnej
 - grunty orne o mało korzystnych warunkach do produkcji rolnej
 - użytki zielone o mało korzystnych warunkach do produkcji rolnej
 - tereny specjalistycznej produkcji zwierzęcej
- Obszary i obiekty dziedzictwa kulturowego i zabytków**
 - parki podworskie
 - cmentarze zamknięte
 - obiekty wpisane do rejestru zabytków
 - stanowiska archeologiczne
- Tereny komunikacji i infrastruktury technicznej**
 - elektrownia wodna o mocy 100 kW
 - nominalna oczyszczalnia ścieków
 - droga krajowa o dużym natężeniu ruchu
 - droga wojewódzka o dużym natężeniu ruchu
 - drogi powiatowe
 - drogi gminne z nawierzchnią utwardzoną
 - preferowany przebieg ścieżek rowerowych
 - gazociąg wysokiego ciśnienia
 - stacje paliw
 - stacja wody wraz ze strefami ochrony bezpośredniej
 - istniejące elektrownie wiatrowe
 - obszary rozmieszczenia urządzeń wytwarzających energię z odnawialnych źródeł energii o mocy powyżej 100kW wraz ze strefami ochronnymi
- Obszary inwestycji celu publicznego o znaczeniu lokalnym**
 - obszary przestrzeni publicznej
- Inne tereny**
 - strefa zakazu lokalizacji, budowy budynków o funkcji mieszkaniowej
 - teren istniejącego łowiska polowego

MIEJSCOWY PLAN ZAGOSPODAROWANIA PRZESTRZENNEGO

dla terenu działek nr 306/3 i 306/2 w granicach administracyjnych wsi MILEWO

GMINA SOCHOCIN

POWIAT PŁOŃSKI

WOJEWÓDZTWO MAZOWIECKIE

RYSUNEK PLANU

SKALA 1 : 1000



ZAŁĄCZNIK NR 1

SEKCJA NR 6

Do Uchwały Nr /..... /2021
 Rady Miejskiej w Sochocinie
 z dnia 2021r.



Przewodniczący Rady Miejskiej w Sochocinie

USTALENIA PLANU:

- granice terenu objętego opracowaniem
- linie rozgraniczające tereny o różnym przeznaczeniu i sposobie użytkowania
- nieprzekraczalna linia zabudowy
- MN tereny zabudowy mieszkaniowej jednorodzinnej
- wymiarowanie w metrach

Tereny komunikacji i infrastruktury technicznej
 KDW tereny komunikacji kolejowej - droga wewnętrzna

OZNACZENIA INFORMACYJNE

granica administracyjna gminy