

UCHWAŁA Nr
RADY MIEJSKIEJ W SOCHOCINIE
z dnia 2021r.

w sprawie przystąpienia do sporządzenia miejscowego planu zagospodarowania przestrzennego dla działki nr ewid. 534 położonej na terenie miasta Sochocin.

Na podstawie art. 18 ust. 2 pkt. 5 ustawy z dnia 08 marca 1990 roku o samorządzie gminnym (t.j. Dz. U. z 2020 poz. 713 ze zm.), oraz art. 14 ust.1 i ust. 2 ustawy z dnia 27 marca 2003 roku o planowaniu i zagospodarowaniu przestrzennym (t.j. Dz. U. z 2020 r., poz. 293 z późn. zm.) Rada Miejska uchwala co następuje:

- § 1. Przystępuje się do sporządzenia miejscowego planu zagospodarowania przestrzennego dla działki nr ewid. 534 położonej w miejscowości Sochocin.
- § 2. Integralną częścią niniejszej uchwały jest załącznik sporządzony na mapie w skali 1: 20000 przedstawiający granice terenów objętych planem.
- § 3. Wykonanie uchwały powierza się Burmistrzowi Miasta i Gminy Sochocin.
- § 4. Uchwała wchodzi w życie z dniem podjęcia.

Przewodniczący Rady

Stanisław Kwiatkowski

UZASADNIENIE
do UCHWAŁY Nr
RADY MIEJSKIEJ W SOCHOCINIE
z dnia 2021r.

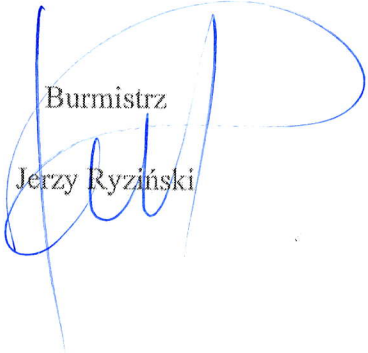
w sprawie przystąpienia do sporządzenia miejscowego planu zagospodarowania przestrzennego dla działki nr ewid. 534 położonej w mieście Sochocinie.

Na podstawie art. 14 ust. 1 i 2 ustawy z dnia 27 marca 2003r. o planowaniu i zagospodarowaniu przestrzennym (t.j. Dz. U. z 2020 r., poz. 293 z późn. zm.) w celu ustalenia przeznaczenia terenu, w tym dla inwestycji celu publicznego oraz określenia sposobów ich zagospodarowania i zabudowy Rada Miejska podejmuje uchwałę o przystąpieniu do sporządzenia miejscowego planu zagospodarowania przestrzennego, zwanej dalej „planem miejscowym”. Integralną częścią uchwały jest załącznik graficzny przedstawiający granice terenu objętego projektem planu.


Do sporządzenia miejscowego planu zagospodarowania przestrzennego dla terenów położonych w mieście Sochocin przystępuje się na wniosek Burmistrza Miasta i Gminy Sochocin, w związku z planowaną budową banku i posterunku policji na terenie miasta Sochocina. Planuje się przeznaczenie działki jako tereny usługowe.

Sporządzenie planu miejscowego, zgodnie z obowiązującymi przepisami prawa, umożliwi utworzenie nowego terenu usługowego oraz określenie zasad zagospodarowania terenu z uwzględnieniem m.in.: dostępności komunikacyjnej, obsługi w infrastrukturę techniczną, ochrony środowiska i dziedzictwa kulturowego.

Burmistrz
Jerzy Rzyziński



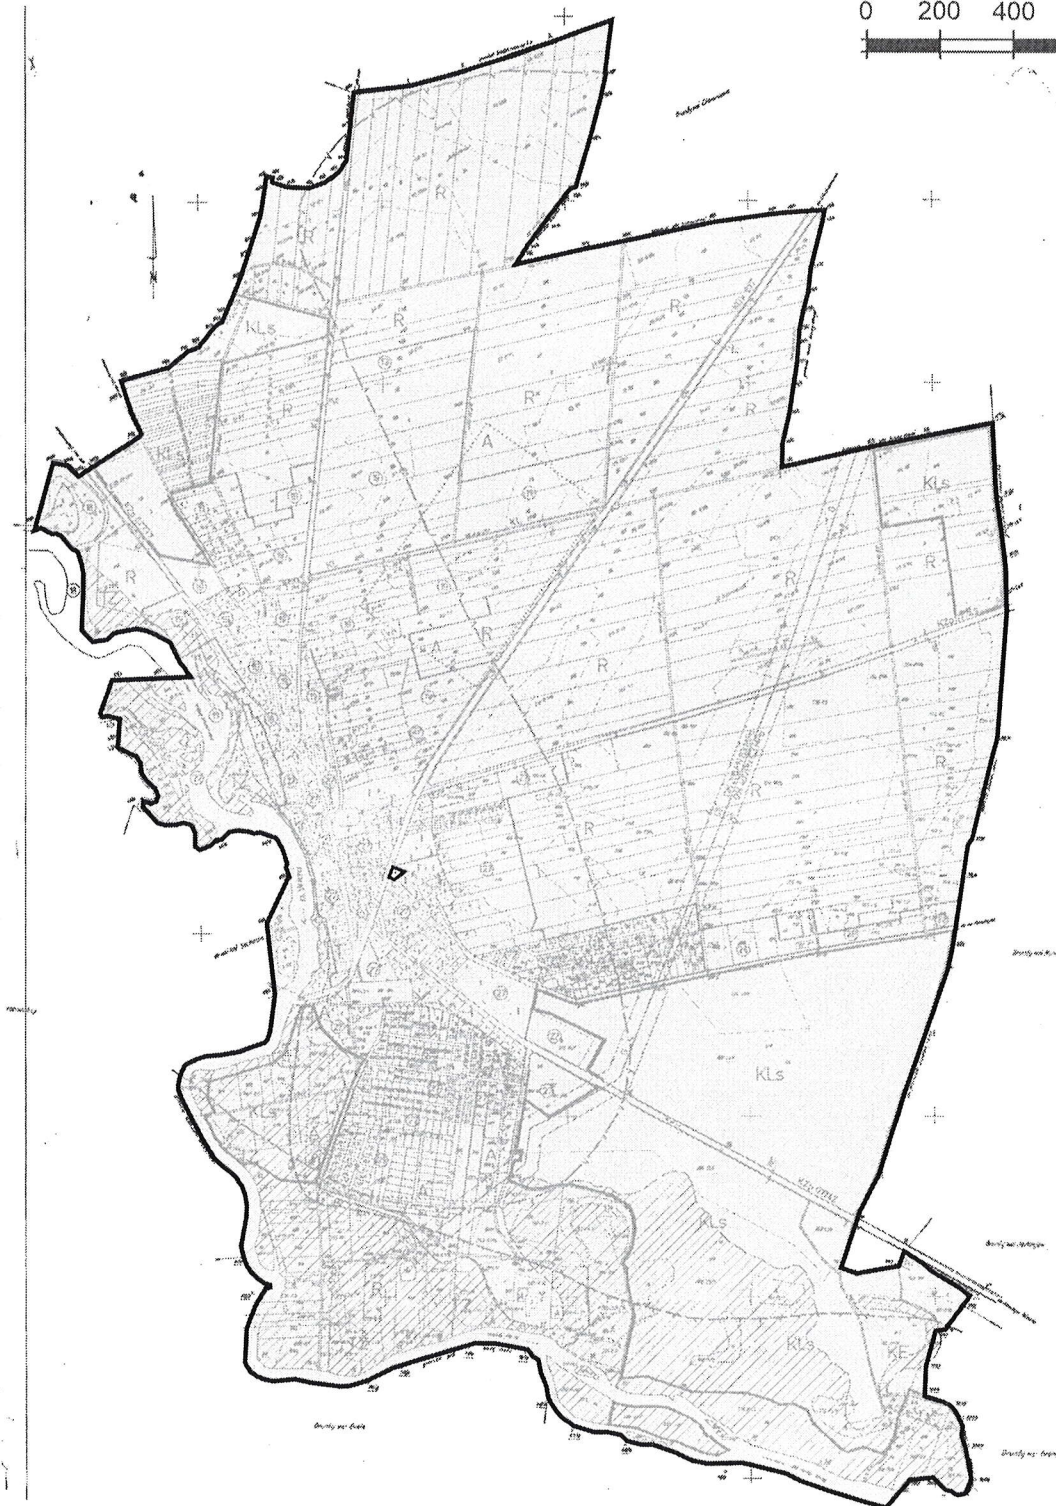
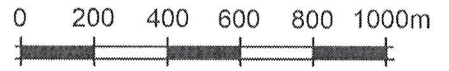
Sporządziła: Iwona Urbańska	Sprawdził Kierownik Wydziału	Sprawdził pod względem formalno- prawnym:	Sprawdził: Sekretarz Miasta i Gminy
data: 23.03.2021r Podpis:	data: 23.03.2021r. Podpis:	data: 23.03.2021 podpis:	data: 23.03.2021 Podpis:

Radcza Prawny

Magdalena Rusznarowska

Załącznik nr 1
do Uchwały nr /..... /2021
Rady Gminy Sochocin
z dnia 2021r.

SOCHOCIN

skala 1:20 000



granica terenu objętego planem
(zgodnie z uchwałą)